


THE GREENHOUSE




IMPLANTATION - Rue Général Michel

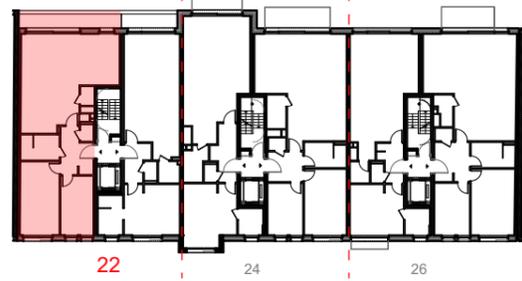


SITUATION - Immeuble n°22




NIVEAU - Etage +2

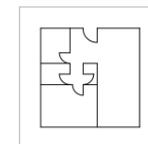


Surface brute :
89,9 m²

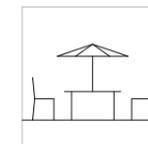



Surface terrasse :
7,5 m²

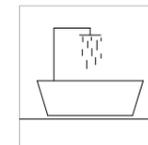

1 salle de douche

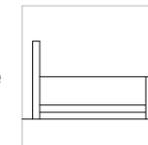

2 chambres

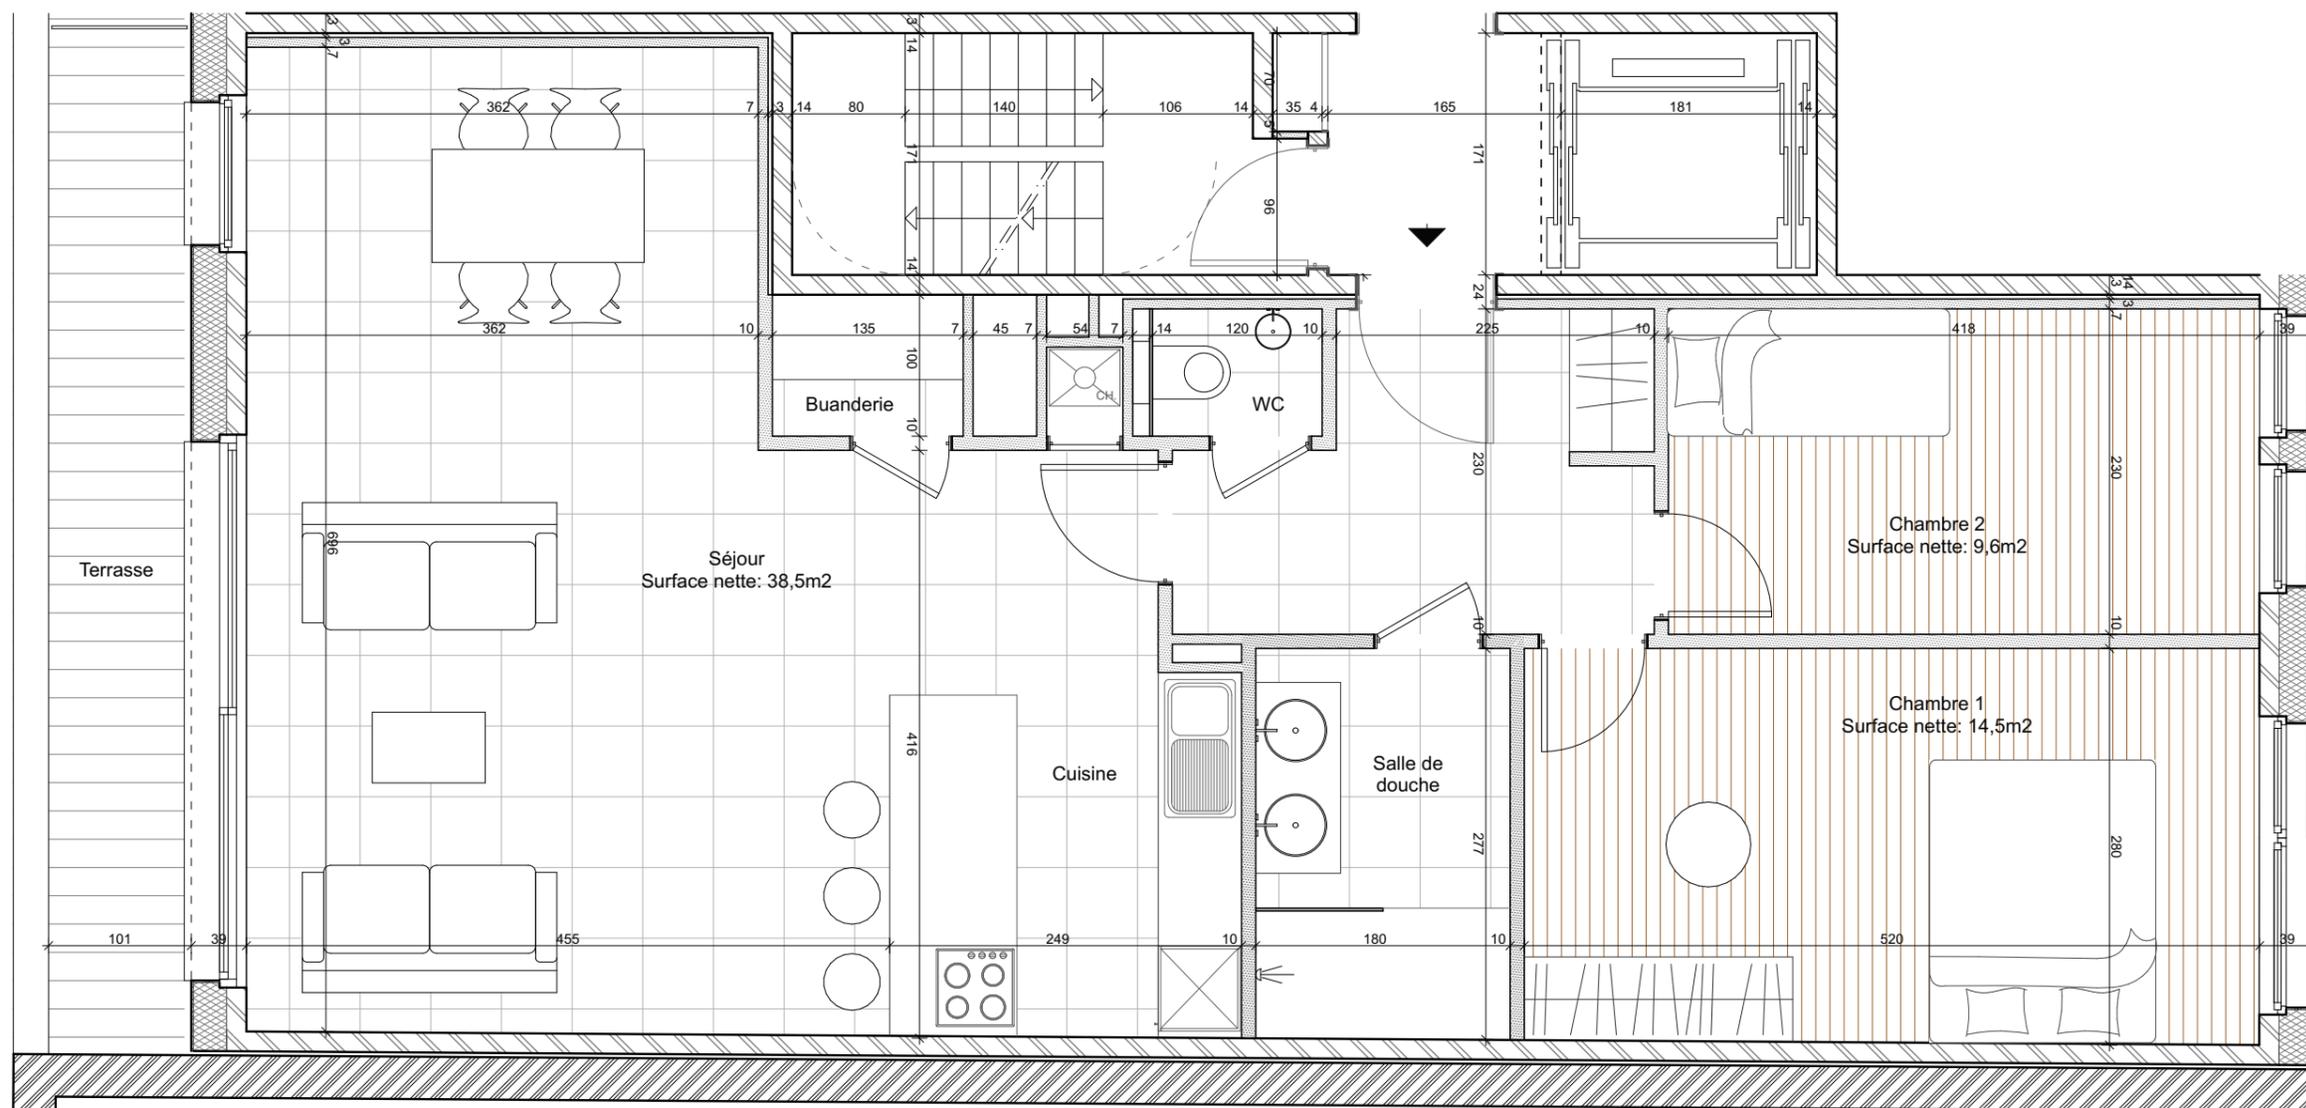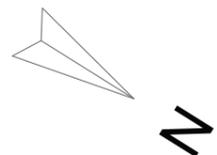

Parquet

Carrelage

1. Des modifications sont susceptibles d'être apportées à ce plan en fonction des nécessités de la réalisation.

2. Les surfaces des appartements et les dimensions ainsi que les équipements, le mobilier et la cuisine sont donnés à titre indicatif et non-contractuel.