



THE GREENHOUSE

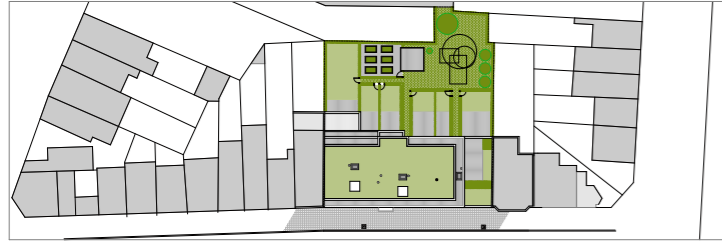


IMPLANTATION - Rue Général Michel

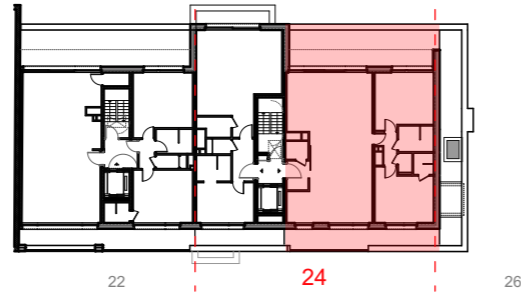


SITUATION - Immeuble n°24




NIVEAU - Etage +4

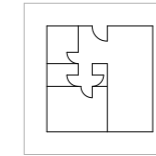


Surface brute :
109,9 m²

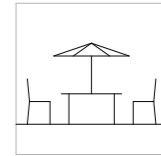




Surface terrasse :
23,6 m² + 12,9 m²

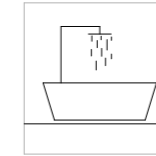

2 salles de douche

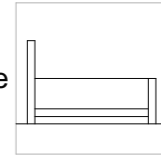

2 chambres

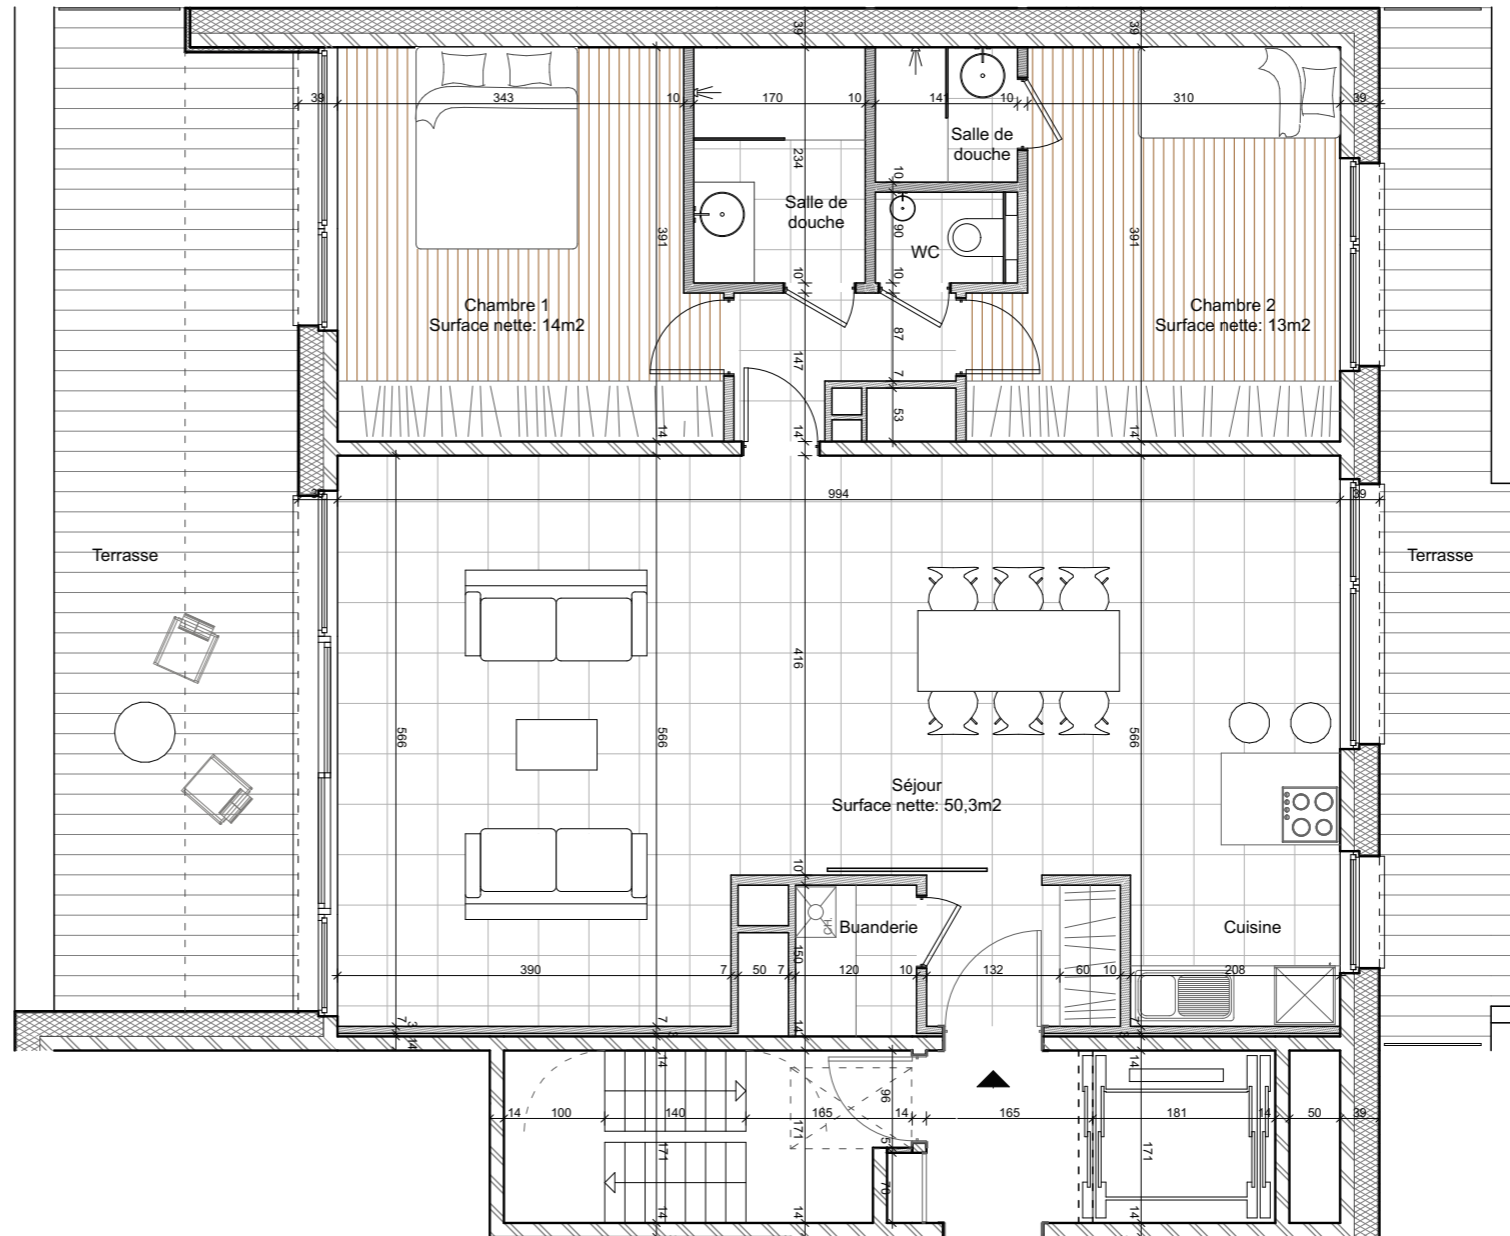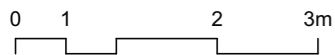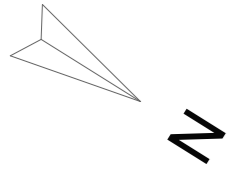

Parquet

Carrelage

1. Des modifications sont susceptibles d'être apportées à ce plan en fonction des nécessités de la réalisation.

2. Les surfaces des appartements et les dimensions ainsi que les équipements, le mobilier et la cuisine sont donnés à titre indicatif et non-contractuel.