



THE GREENHOUSE

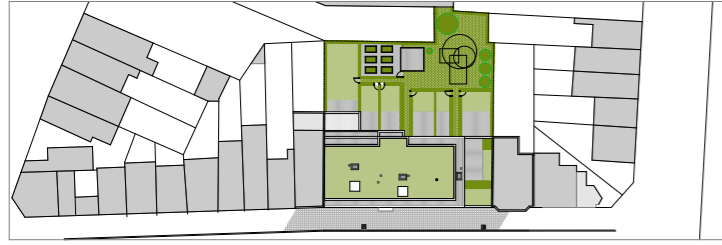


IMPLANTATION - Rue Général Michel

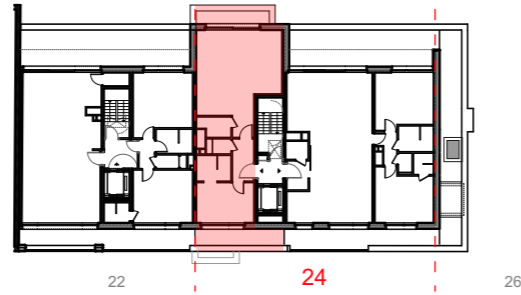


SITUATION - Immeuble n°24




NIVEAU - Etage +4

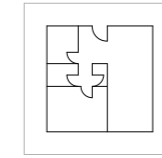


Surface brute : 68,4 m²

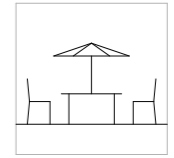




Surface terrasse : 6,5 m² + 4,1 m²

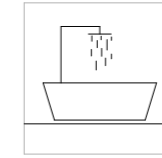

1 salle de bain

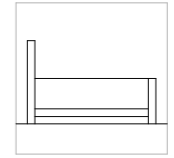

1 chambre

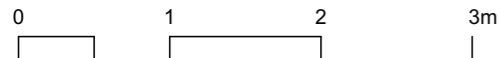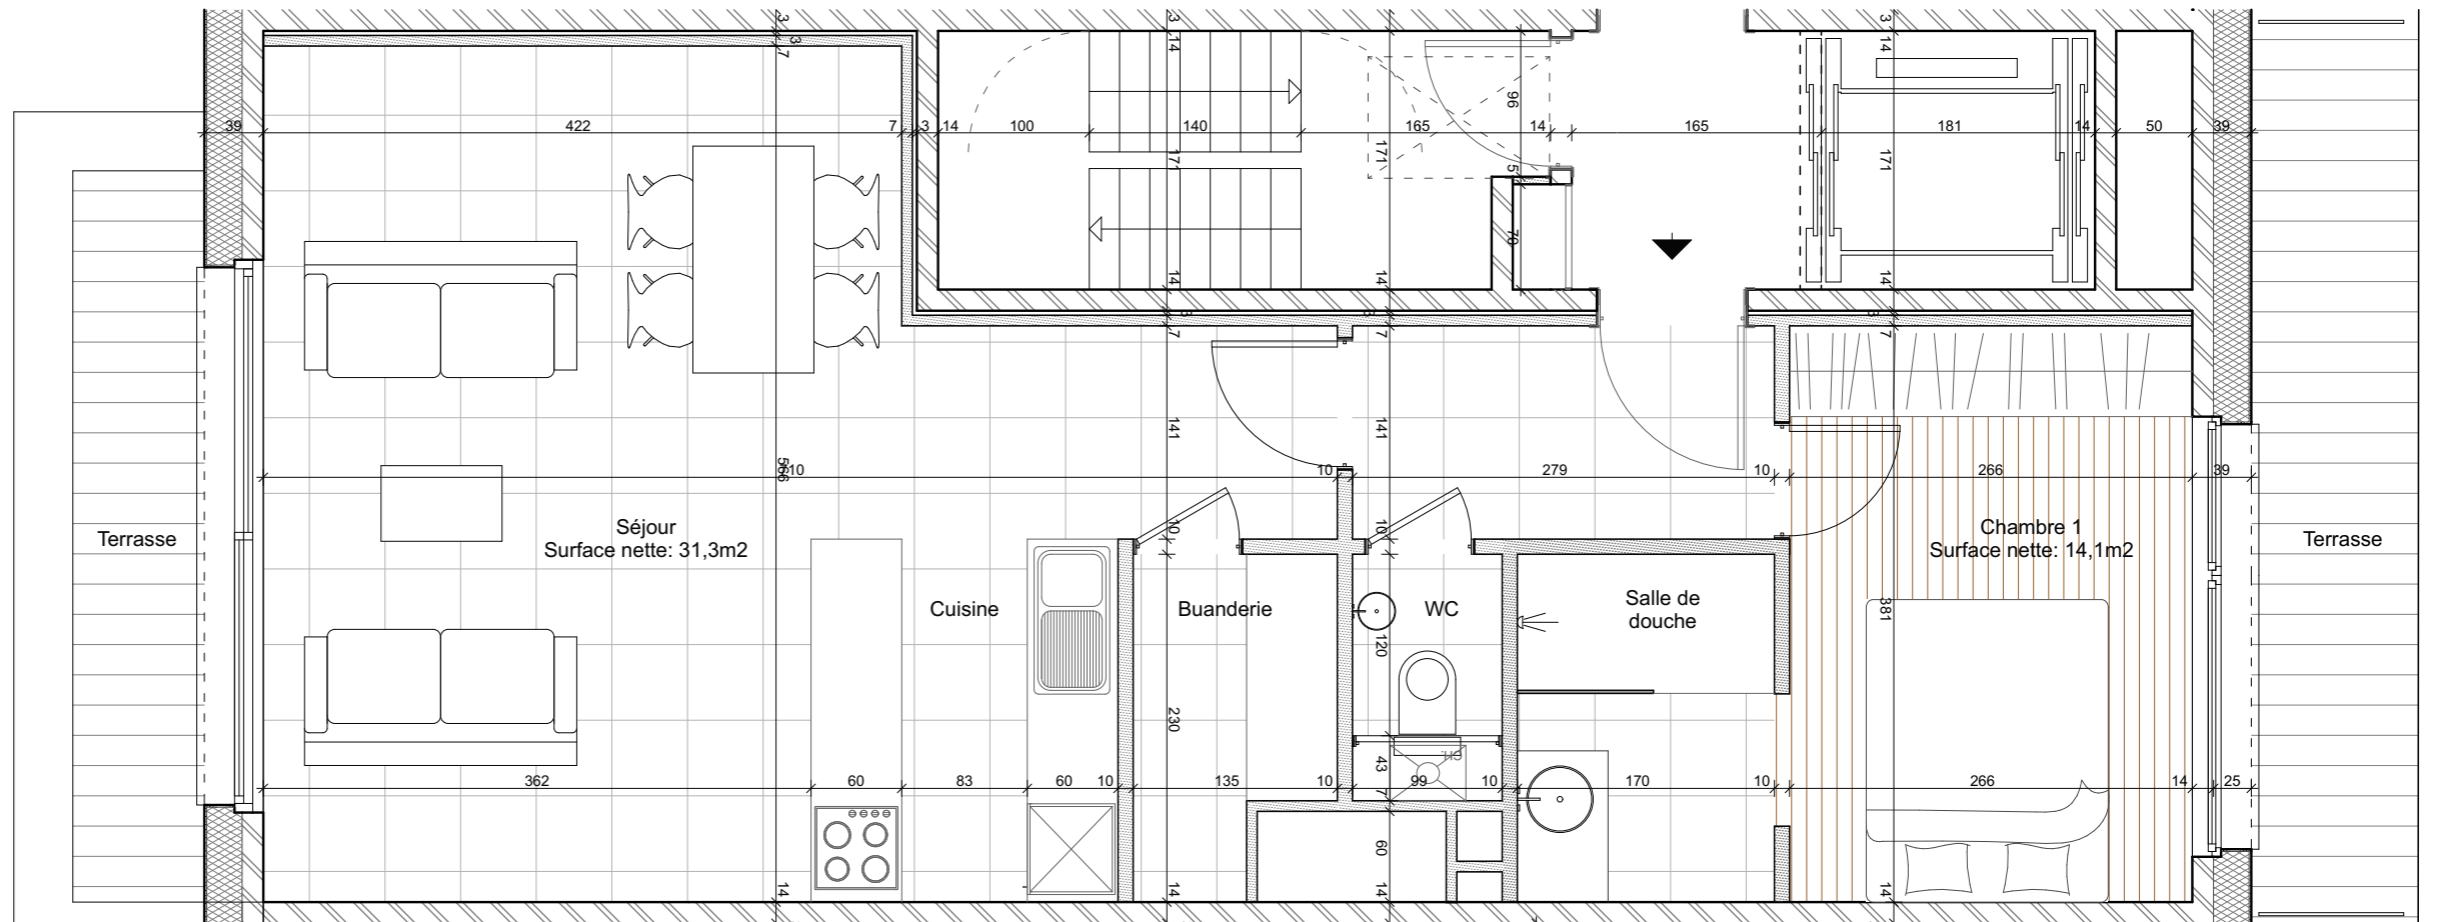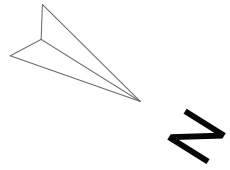

Parquet

Carrelage

1. Des modifications sont susceptibles d'être apportées à ce plan en fonction des nécessités de la réalisation.

2. Les surfaces des appartements et les dimensions ainsi que les équipements, le mobilier et la cuisine sont donnés à titre indicatif et non-contractuel.