


MATERIAUX

- 1 Parement extérieur en brique de terre cuite de ton uniforme rouge foncé
- 2 Parement extérieur en brique de terre cuite de ton uniforme rouge clair
- 3 Seuils en pierre bleue
- 4 Menuiseries extérieures en PVC ton gris anthracite
- 5 Bâti de lucarne en zinc prépatiné quartz
- 6 Gouttières et descentes d'eau de pluie en zinc
- 7 Couverture de toiture en tuiles plates ton gris foncé
- 8 Garde-corps et ferronneries ton châssis
- 9 Couvre mur en pierre bleue
- 10 Habillage du pignon en ardoises ton gris foncé
- 11 Brique sur chant
- 12 Porte de garage ton identique au châssis
- 13 Grille de ventilation
- 14 Panneaux sandwichs ton gris foncé (idem châssis)

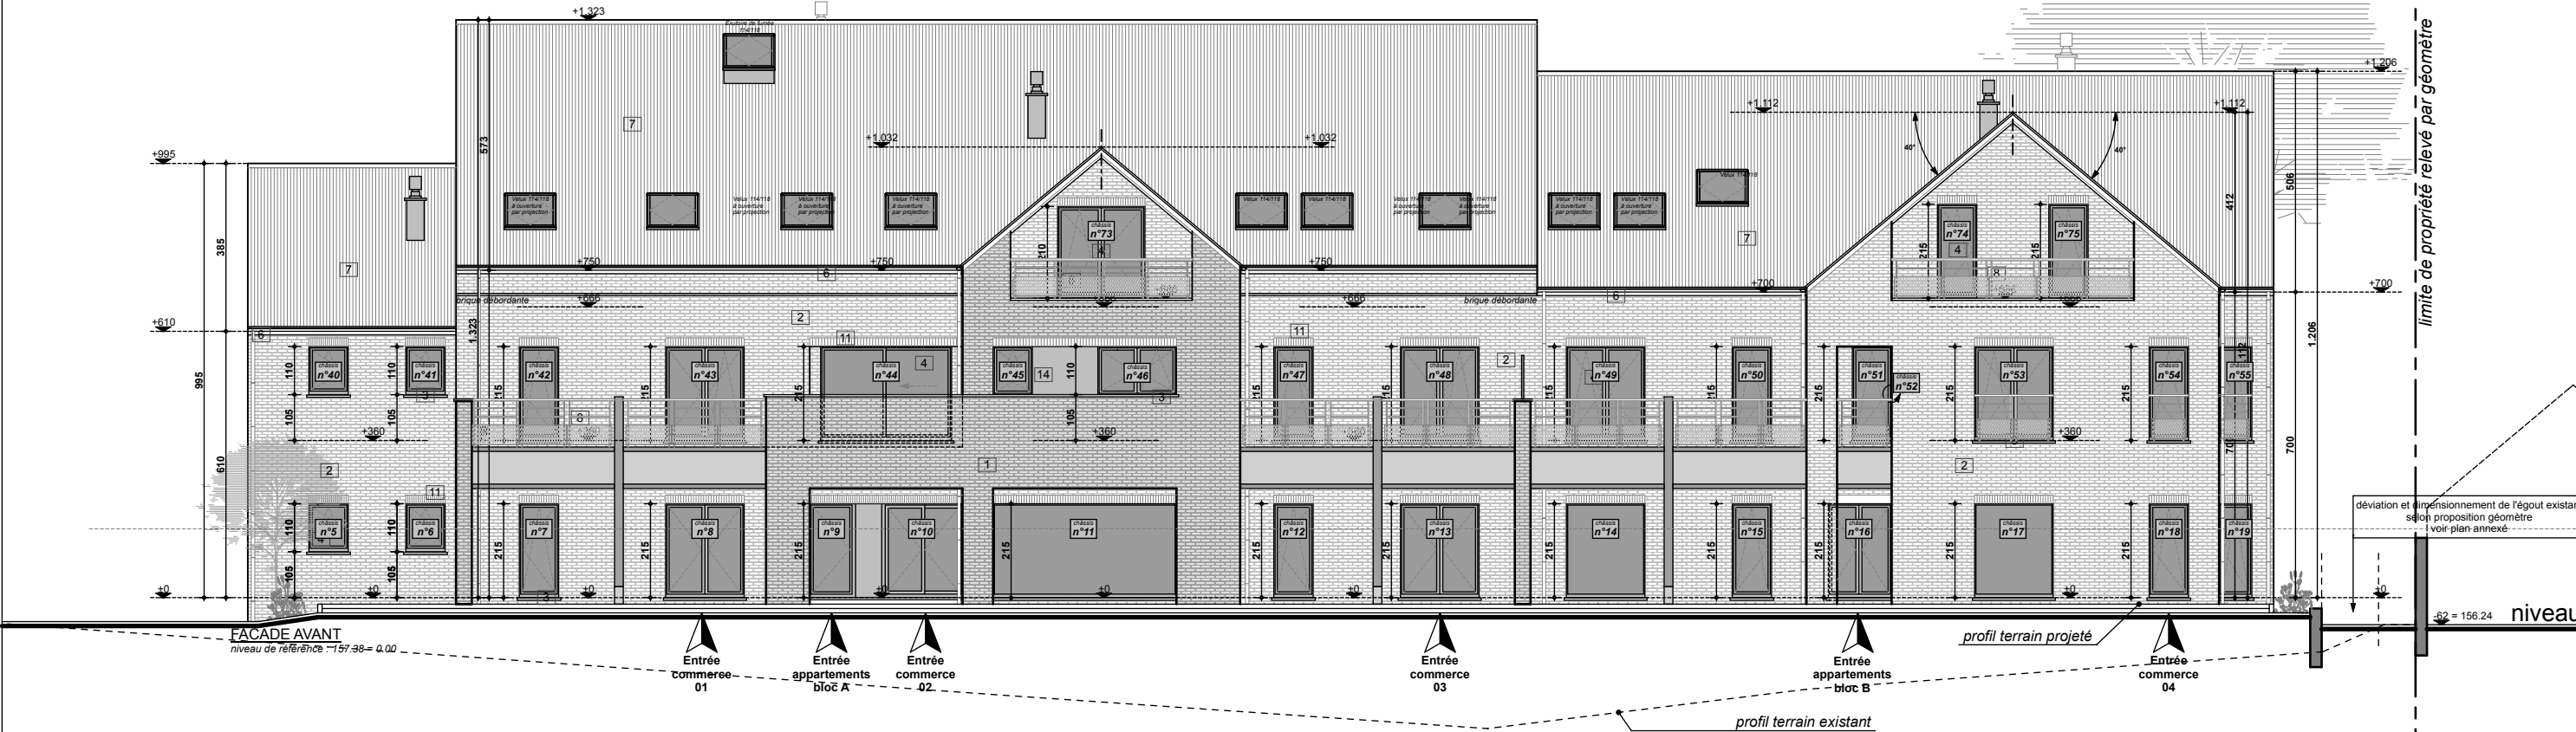

Plan de vente : 22 février 2016

Construction d'un immeuble à appartements et rez-de-chaussée commercial

Chaussée de GEMBLOUX à 5140 Sombreffe



AHP PROPERTIES - Drève Richelle n°161 bte 7 à 1410 Waterloo - tél : 0475/79 22 90

BUREAU D'ARCHITECTURE JMS /

95, CHEE DE NAMUR 1300 WAVRE

TEL: 010/224602