


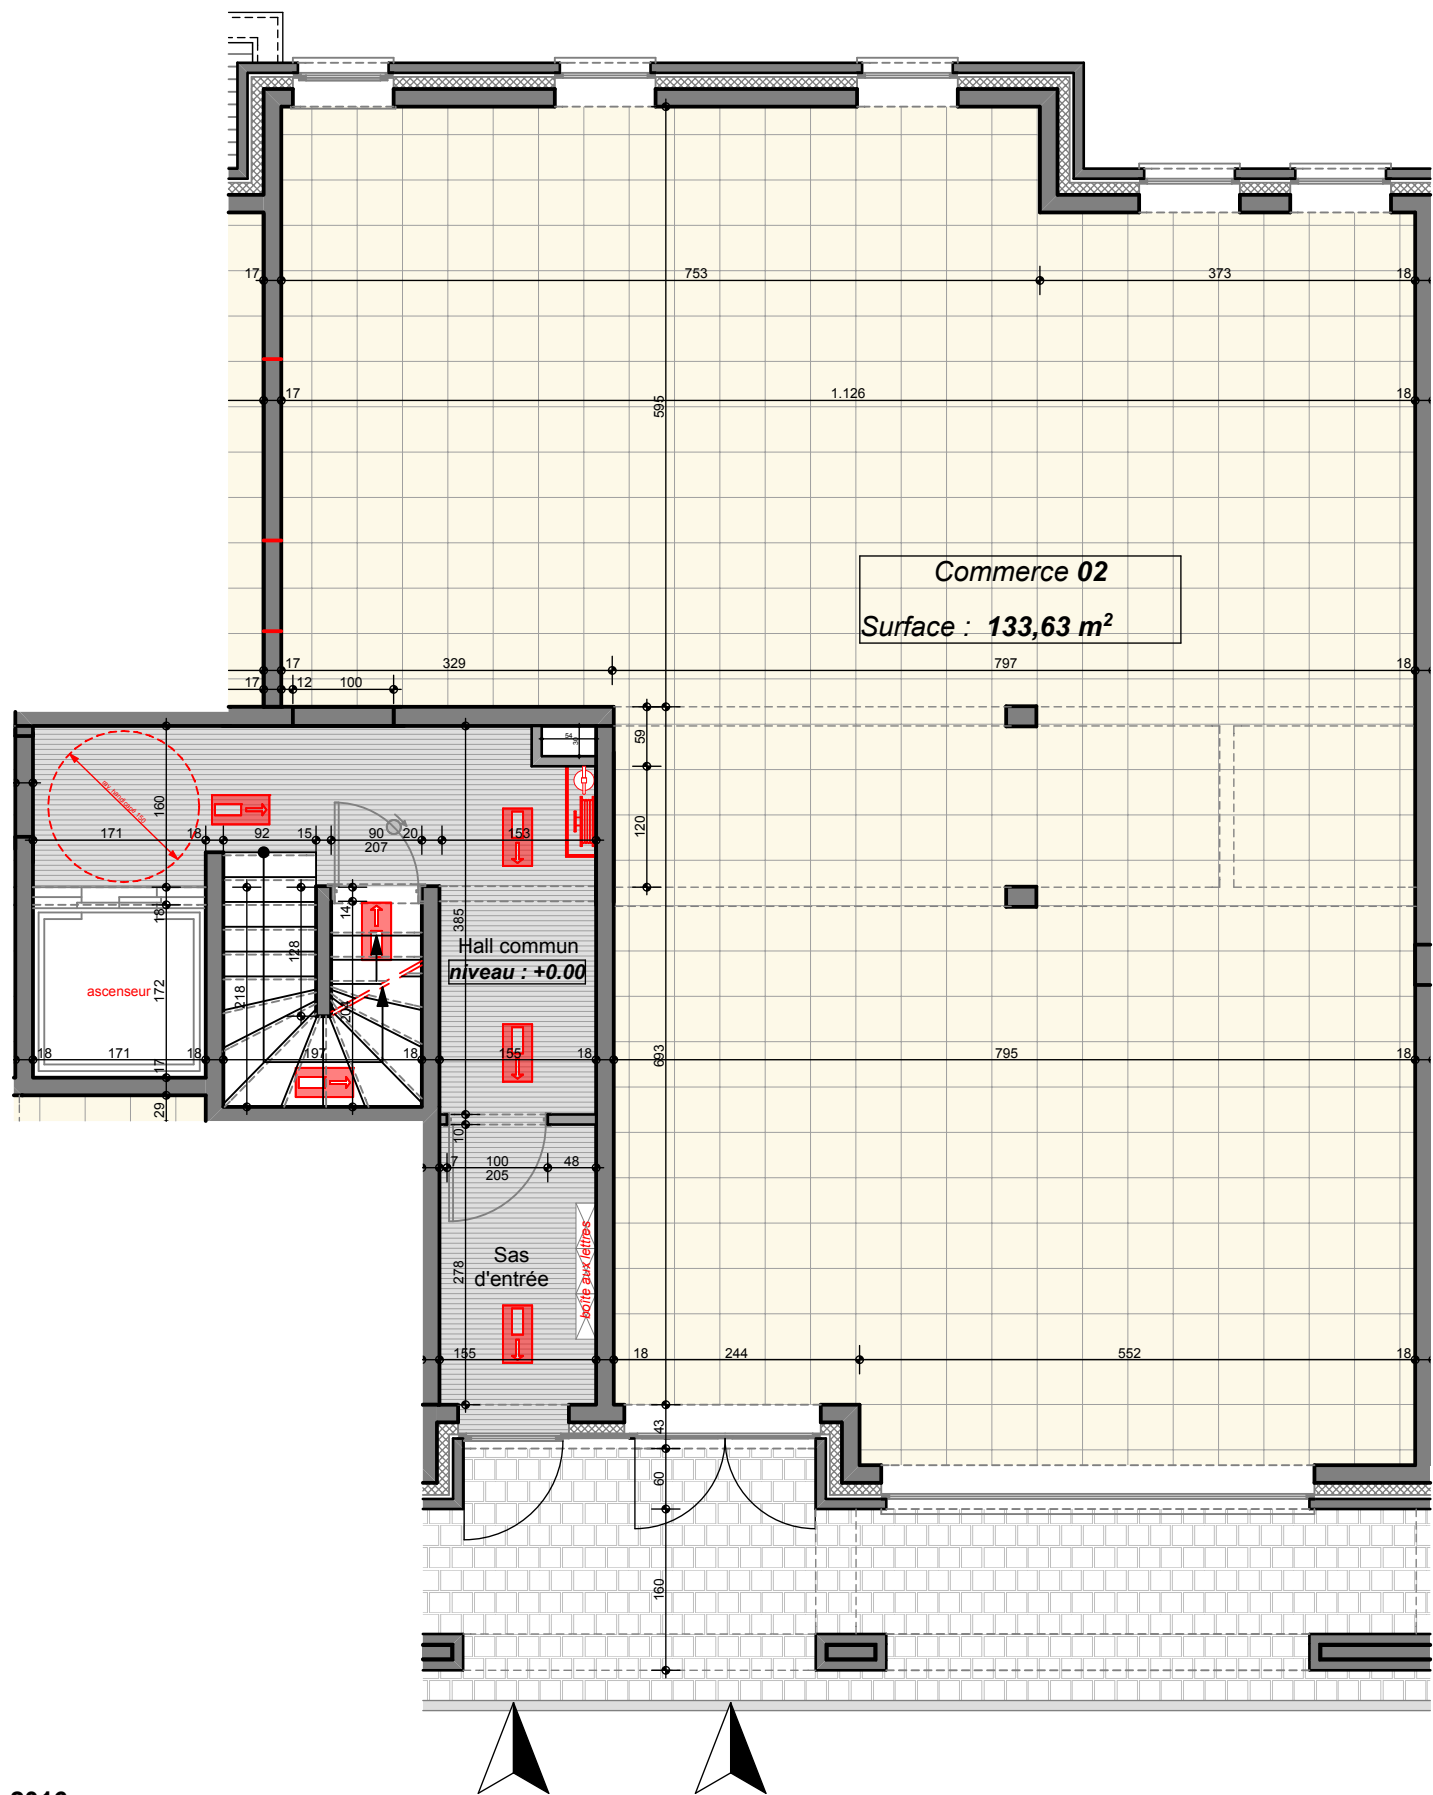

RESIDENCE DEBUSSY

N° Appartement : Commerce 02

Bâtiment : IMMEUBLE A
Etage : REZ-DE-CHAUSSEE
Type (chambres) : COMMERCE
Surface brute appart : 133,63 m²
Surface brute terrasse-balcon : -

- 1. DES MODIFICATIONS SONT SUSCEPTIBLES D'ETRE APORTEES EN FONCTION DES NECESSITES DE LA REALISATION.
- 2. L'AMEUBLEMENT, Y COMPRIS LES PLACARDS SONT DESSINES A TITRE D'ILLUSTRATION.
- 3. L'AGENCEMENT DES CUISINES EST DONNE A TITRE INDICATIF.
- 4. LE LAVE LINGE ET SECHE LINGE NE SONT PAS INCLUS.
- 5. LES DIVISIONS DANS LES MENUISERIES EXTERIEURES SONT DONNEES A TITRE INDICATIF ET SONT DEFINIES PAR L'ARCHITECTE.
- 6. LA DIMENSION DES RADIATEURS REPRESENTEE AU PLAN EST INDICATIVE ET NON CONTRACTUELLE.
- 7. LES COTES SONT SOUMISES AUX TOLERANCES DE LA CONSTRUCTION ET PEUVENT ETRE LEGEREMENT DIFFERENTES DE CELLES RELEVES SUR SITE.
- 8. LES REVETEMENTS DE SOL DANS LES SEJOURS, CHAMBRES, HALL DE NUIT ET HALL DE JOUR NE SONT PAS COMPRIS ET SONT INDIQUES A TITRE ILLUSTRATIF.

Plan de vente : 22 février 2016

Construction d'un immeuble à appartements et rez-de-chaussée commercial

Chaussée de GEMBLOUX à 5140 Sombreffe



AHP PROPERTIES - Drève Richelle n°161 bte 7 à 1410 Waterloo - tél : 0475/79 22 90

BUREAU D'ARCHITECTURE JMS /

95, CHEE DE NAMUR 1300 WAVRE

TEL: 010/224602