
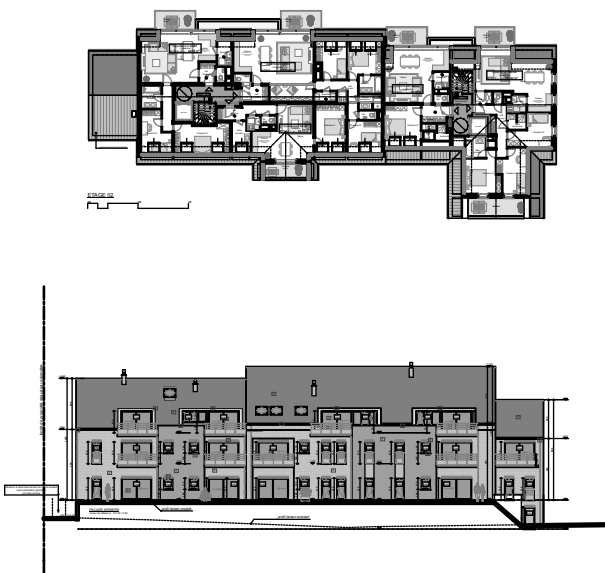


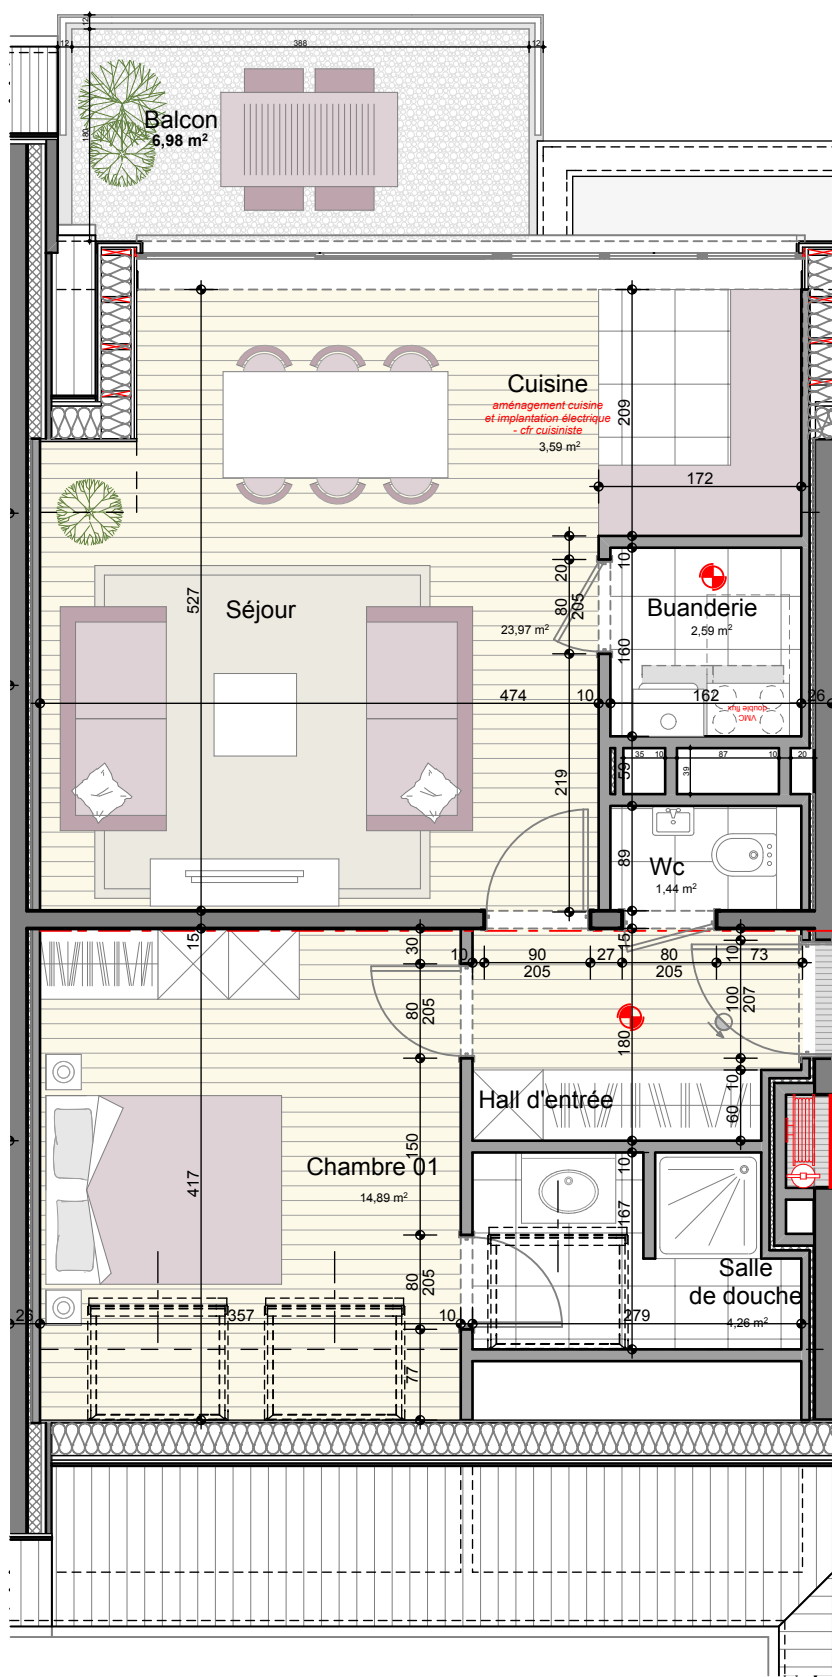

RESIDENCE DEBUSSY

N° Appartement : Appartement B 2.01

Bâtiment : **IMMEUBLE B**
Etage : **DEUXIEME ETAGE**
Type (chambres) : **1 CHAMBRE**
Surface brute appart : **65,09 m²**
Surface brute terrasse-balcon : **6,98 m²**

- 1. DES MODIFICATIONS SONT SUSCEPTIBLES D'ETRE APPORTEES EN FONCTION DES NECESSITES DE LA REALISATION.
- 2. L'AMEUBLEMENT, Y COMPRIS LES PLACARDS SONT DESSINES A TITRE D'ILLUSTRATION.
- 3. L'AGENCEMENT DES CUISINES EST DONNE A TITRE INDICATIF.
- 4. LE LAVE LINGE ET SECHE LINGE NE SONT PAS INCLUS.
- 5. LES DIVISIONS DANS LES MENUISERIES EXTERIEURES SONT DONNEES A TITRE INDICATIF ET SONT DEFINIES PAR L'ARCHITECTE.
- 6. LA DIMENSION DES RADIATEURS REPRESENTEE AU PLAN EST INDICATIVE ET NON CONTRACTUELLE.
- 7. LES COTES SONT SOUMISES AUX TOLERANCES DE LA CONSTRUCTION ET PEUVENT ETRE LEGEREMENT DIFFERENTES DE CELLES RELEVES SUR SITE.
- 8. LES REVETEMENTS DE SOL DANS LES SEJOURS, CHAMBRES, HALL DE NUIT ET HALL DE JOUR NE SONT PAS COMPRIS ET SONT INDIQUES A TITRE ILLUSTRATIF.

Plan de vente : 22 février 2016

Construction d'un immeuble à appartements et rez-de-chaussée commercial

Chaussée de GEMBLOUX à 5140 Sombreffe