


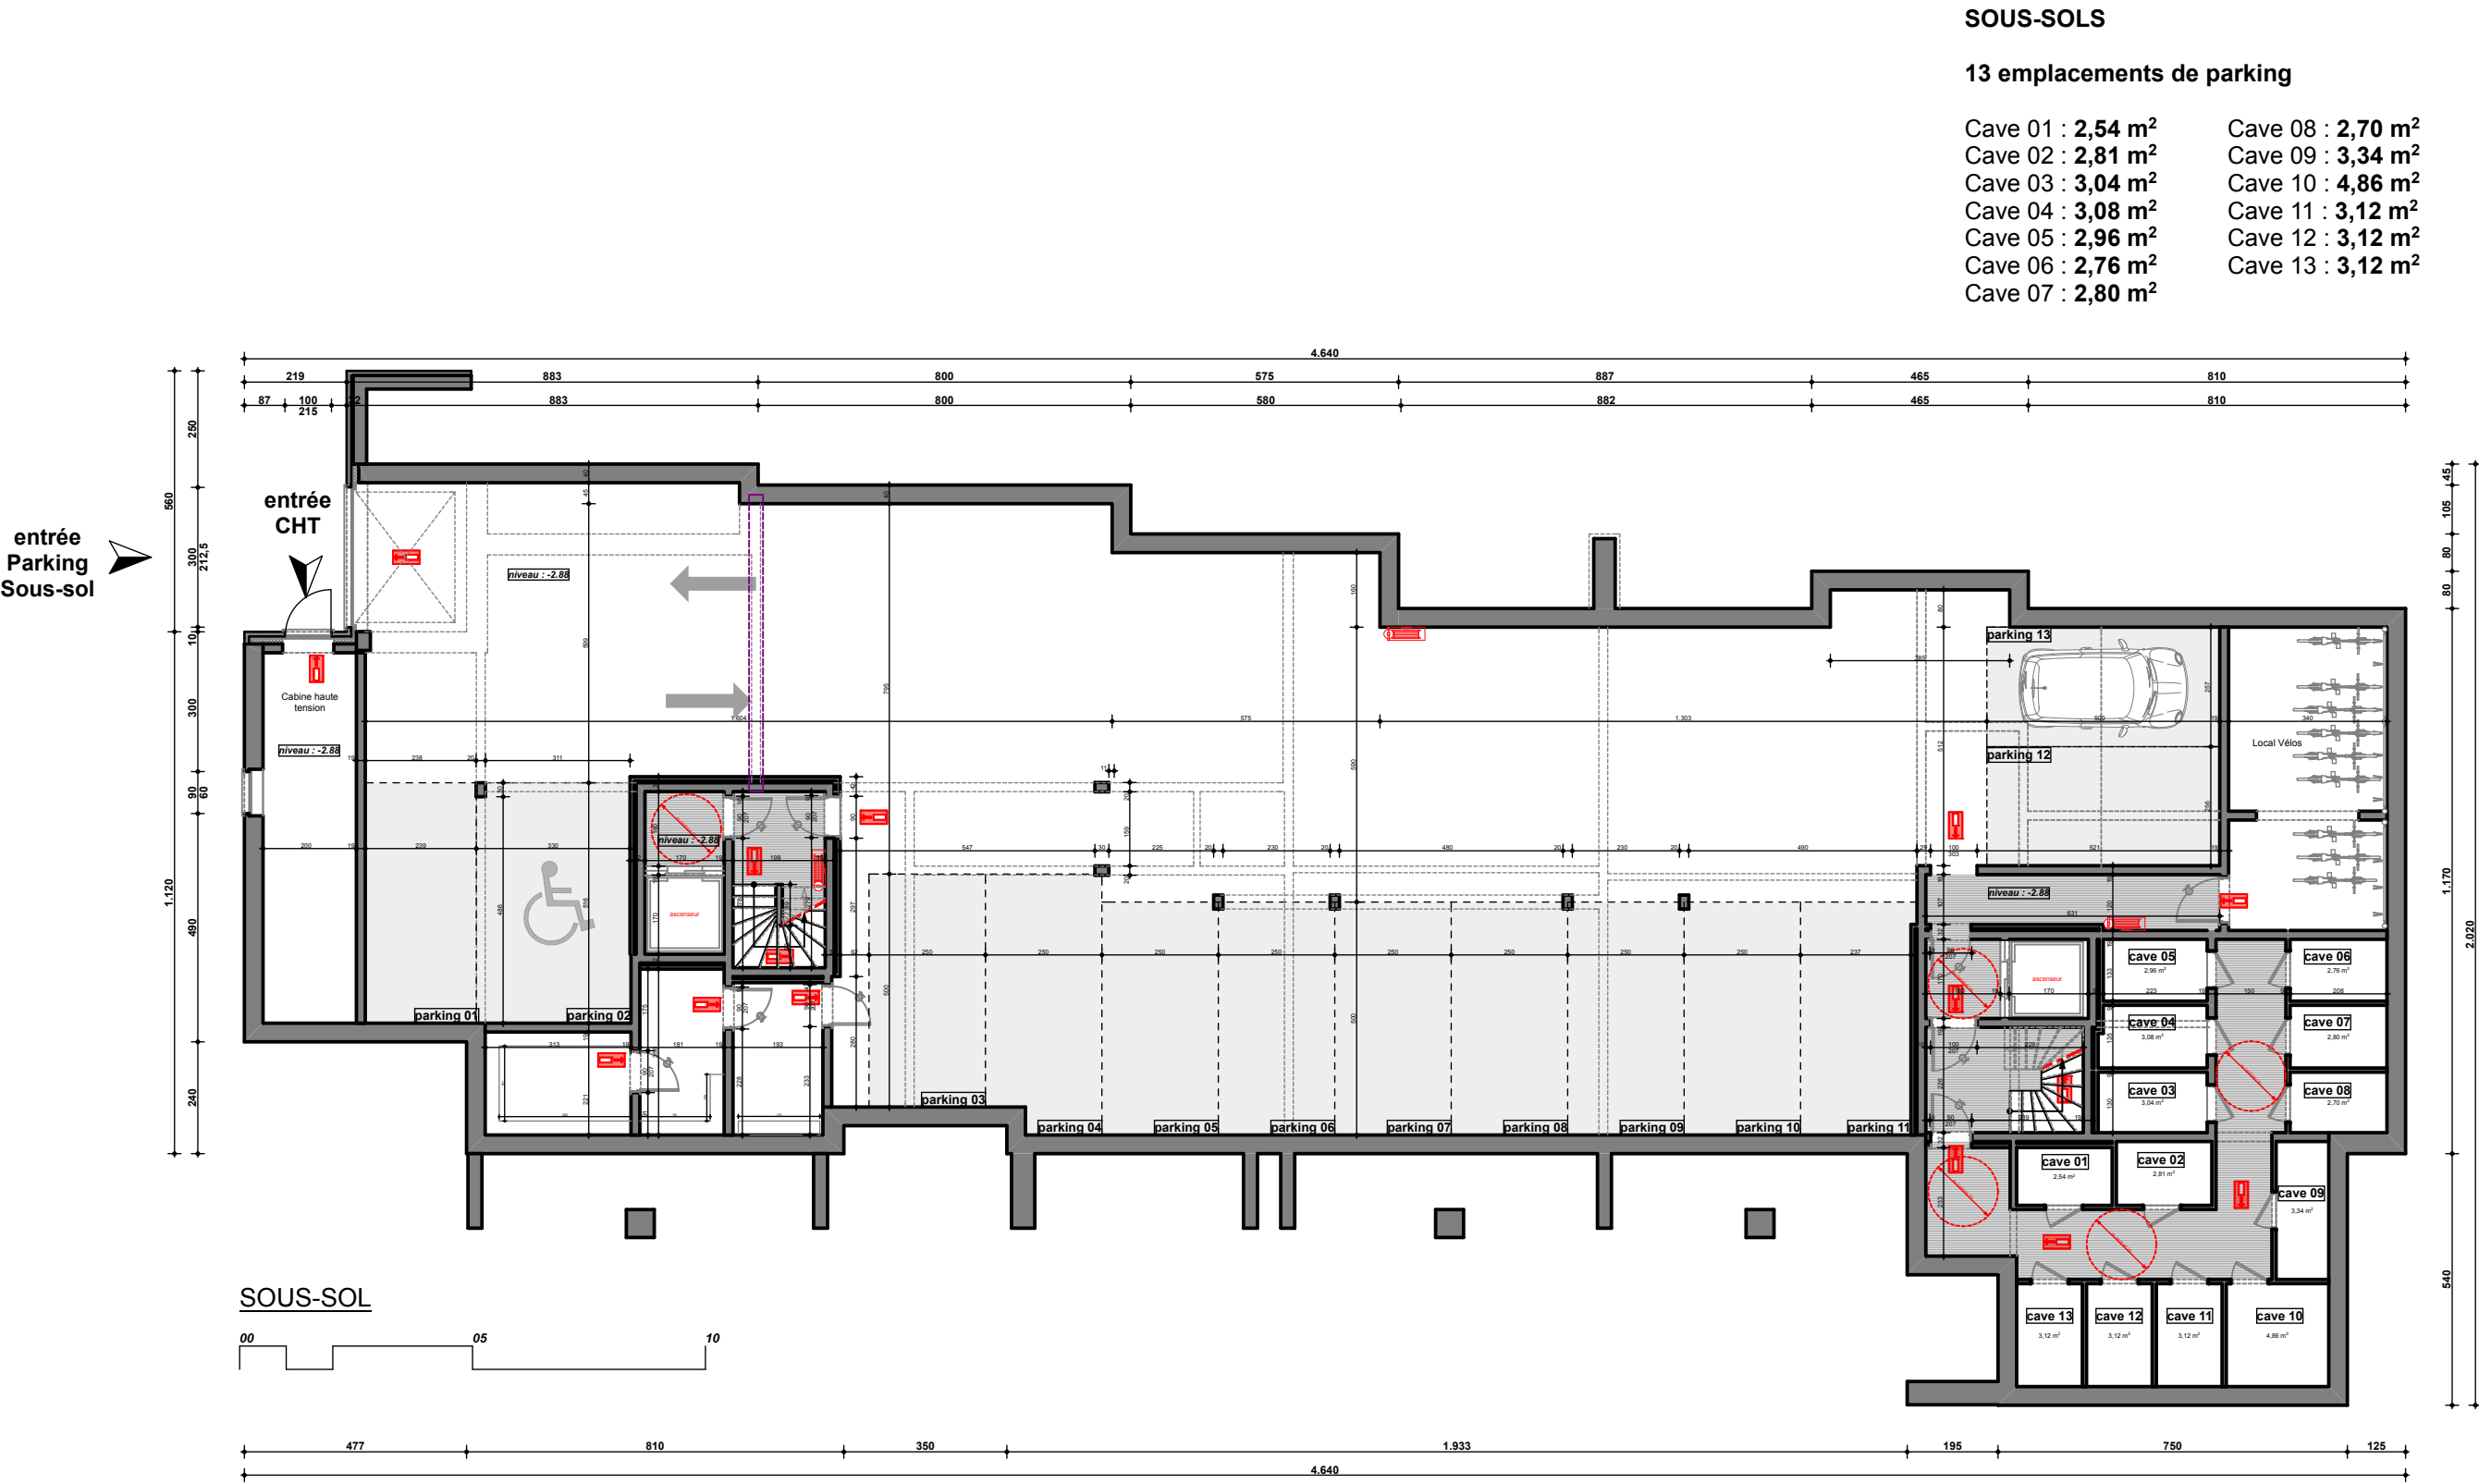

Plan de vente : 22 février 2016

Construction d'un immeuble à appartements et rez-de-chaussée commercial

Chaussée de GEMBLOUX à 5140 Sombreffe



AHP PROPERTIES - Drève Richelle n°161 bte 7 à 1410 Waterloo - tél : 0475/79 22 90

BUREAU D'ARCHITECTURE JMS /

95, CHEE DE NAMUR 1300 WAVRE

TEL: 010/224602