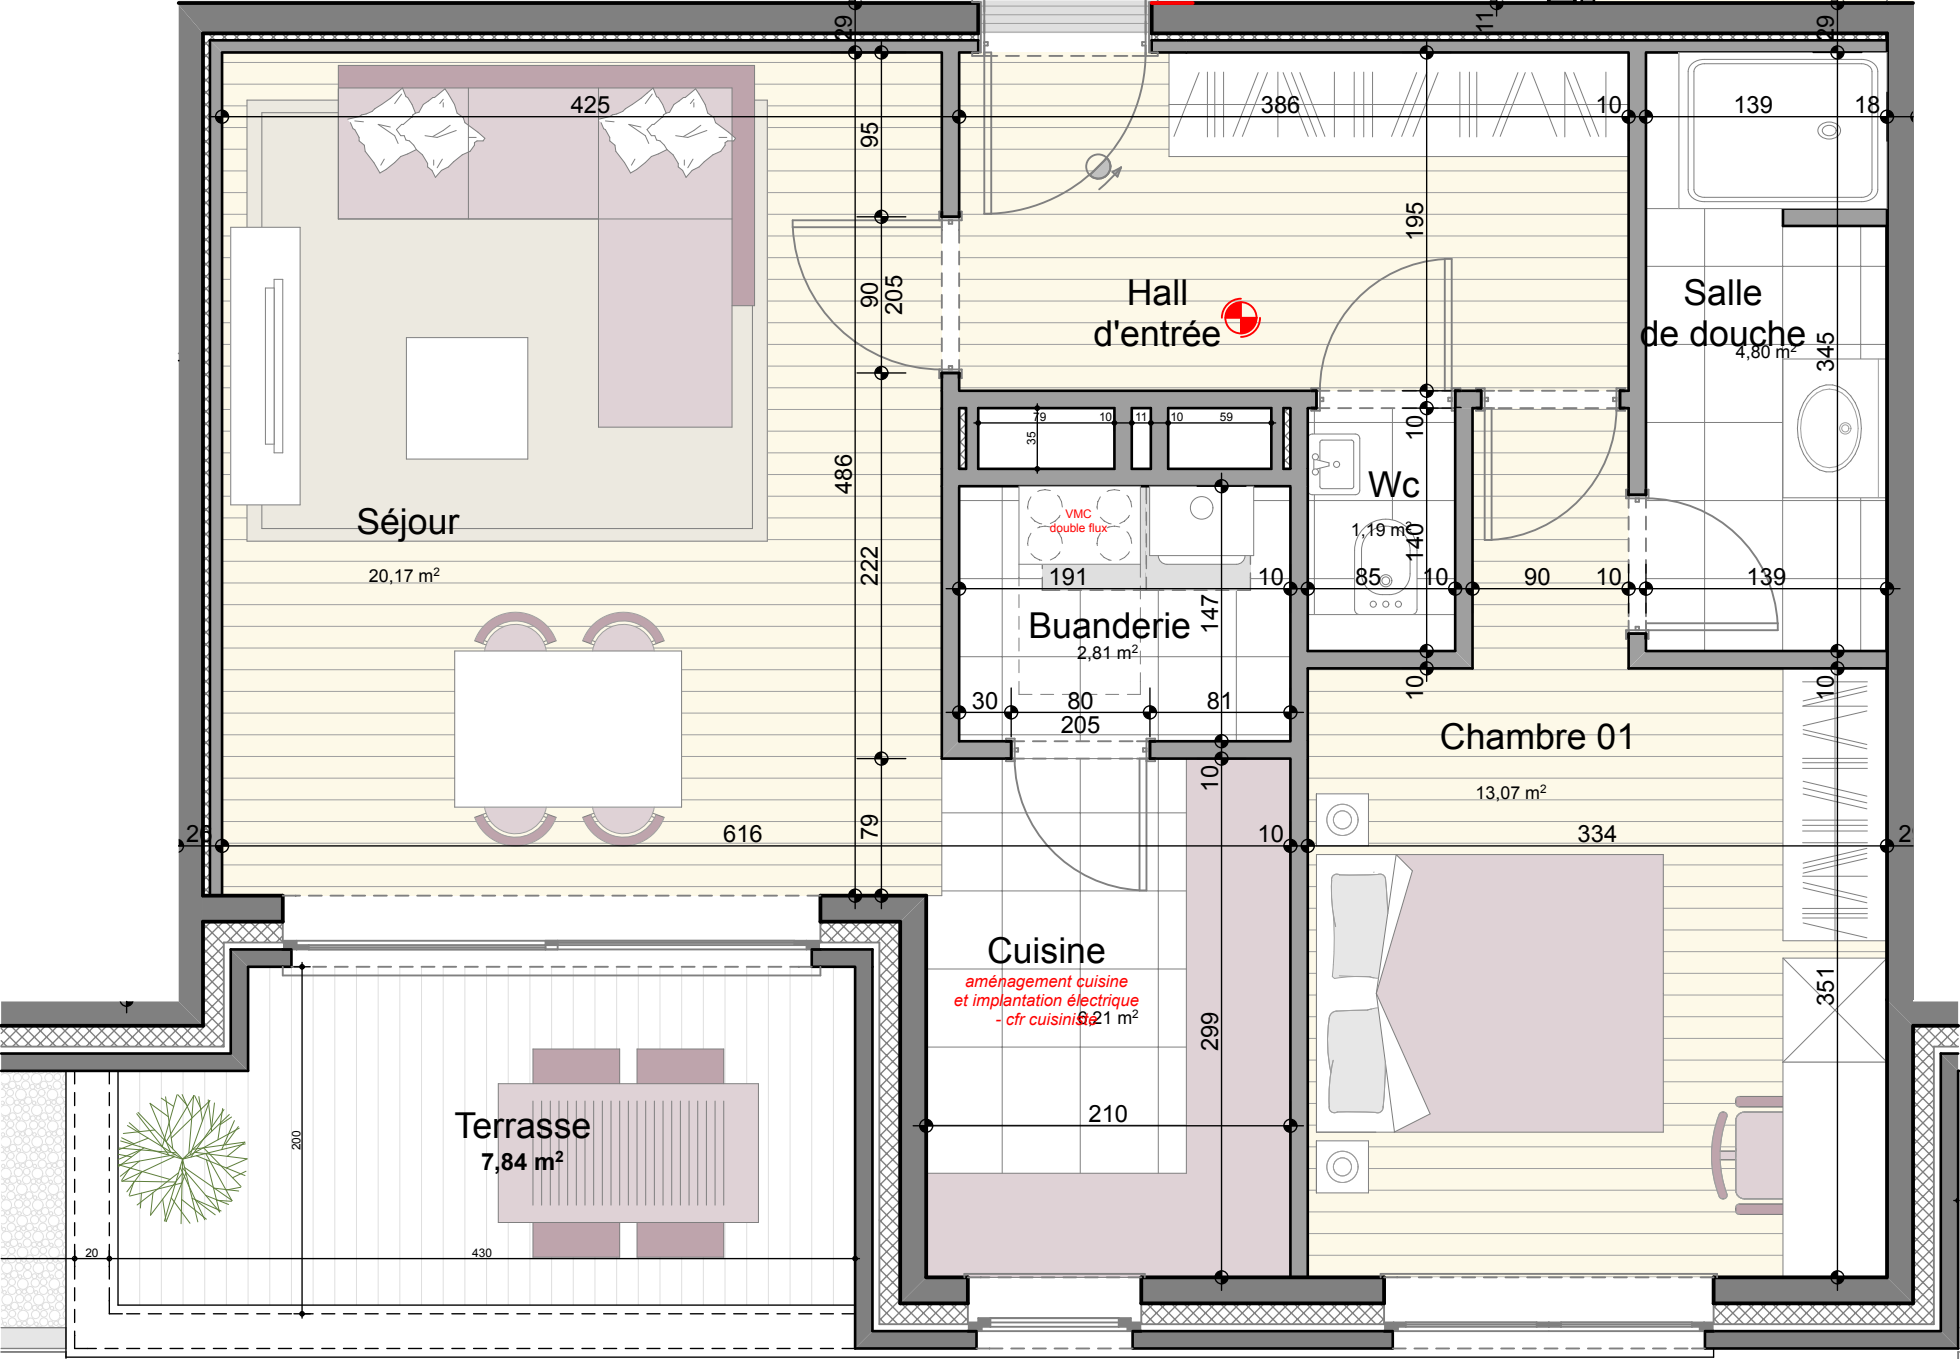


RESIDENCE DEBUSSY

N° Appartement : Appartement A 1.04

Bâtiment : IMMEUBLE A
Etage : PREMIER ETAGE
Type (chambres) : 1 CHAMBRE
Surface brute appart : 67,27 m²
Surface brute terrasse-balcon : 7,84 m²

1. DES MODIFICATIONS SONT SUSCEPTIBLES D'ETRE APORTEES EN FONCTION DES NECESSITES DE LA REALISATION.
2. L'AMEUBLEMENT, Y COMPRIS LES PLACARDS SONT DESSINES A TITRE D'ILLUSTRATION.
3. L'AGENCEMENT DES CUISINES EST DONNE A TITRE INDICATIF.
4. LE LAVE LINGE ET SECHE LINGE NE SONT PAS INCLUS.
5. LES DIVISIONS DANS LES MENUISERIES EXTERIEURES SONT DONNEES A TITRE INDICATIF ET SONT DEFINIES PAR L'ARCHITECTE.
6. LA DIMENSION DES RADIATEURS REPRESENTEE AU PLAN EST INDICATIVE ET NON CONTRACTUELLE.
7. LES COTES SONT SOUMISES AUX TOLERANCES DE LA CONSTRUCTION ET PEUVENT ETRE LEGEREMENT DIFFERENTES DE CELLES RELEVES SUR SITE.
8. LES REVETEMENTS DE SOL DANS LES SEJOURS, CHAMBRES, HALL DE NUIT ET HALL DE JOUR NE SONT PAS COMPRIS ET SONT INDiques A TITRE ILLUSTRATIF.

Plan de vente : 22 février 2016

Construction d'un immeuble à appartements et rez-de-chaussée commercial

Chaussée de GEMBLOUX à 5140 Sombreffe



AHP PROPERTIES - Drève Richelle n°161 bte 7 à 1410 Waterloo - tél : 0475/79 22 90

BUREAU D'ARCHITECTURE JMS /

95, CHEE DE NAMUR 1300 WAVRE

TEL: 010/224602